


取付道路位置図

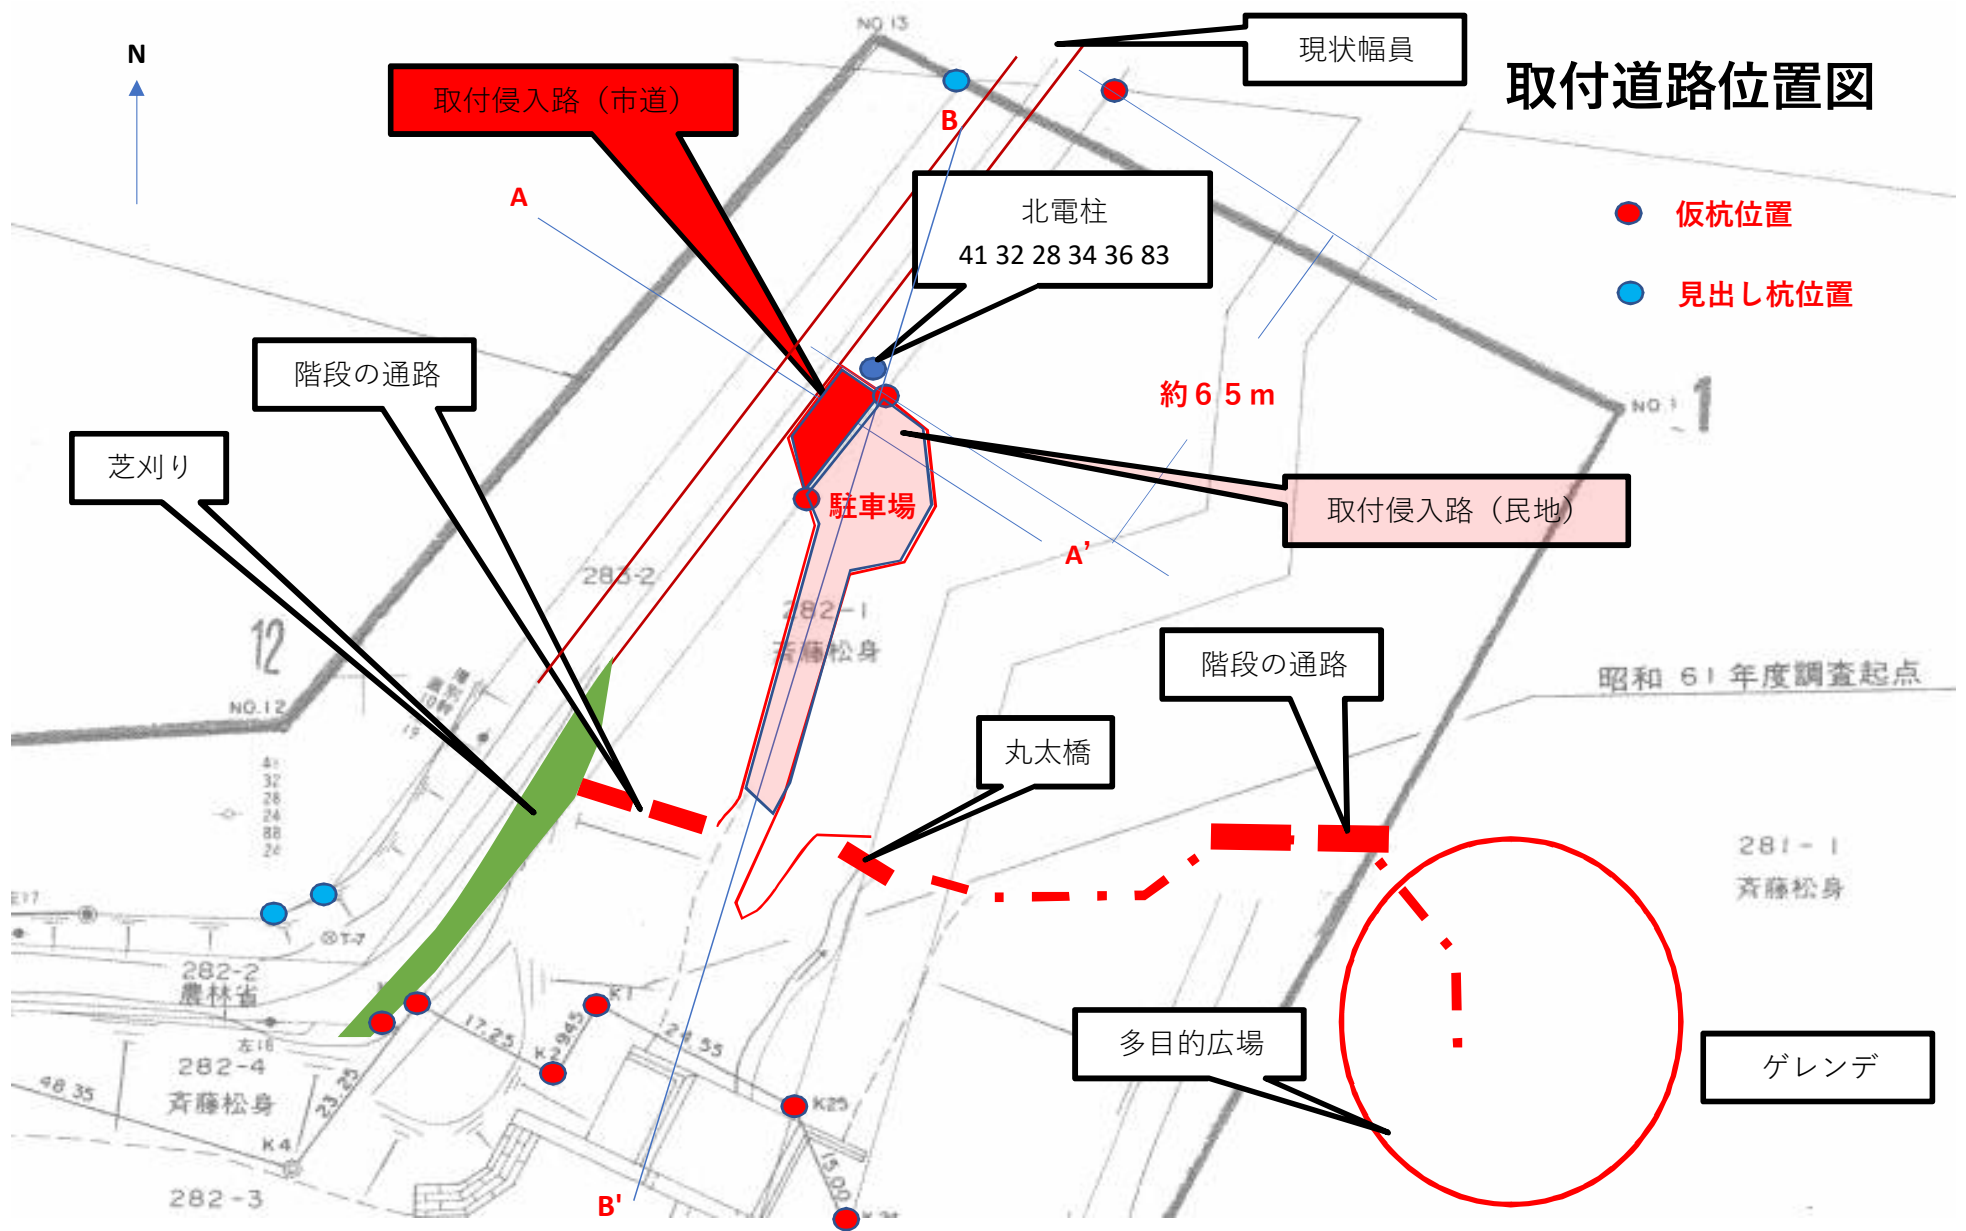

- 仮杭位置
- 見出し杭位置