取付道路位置図

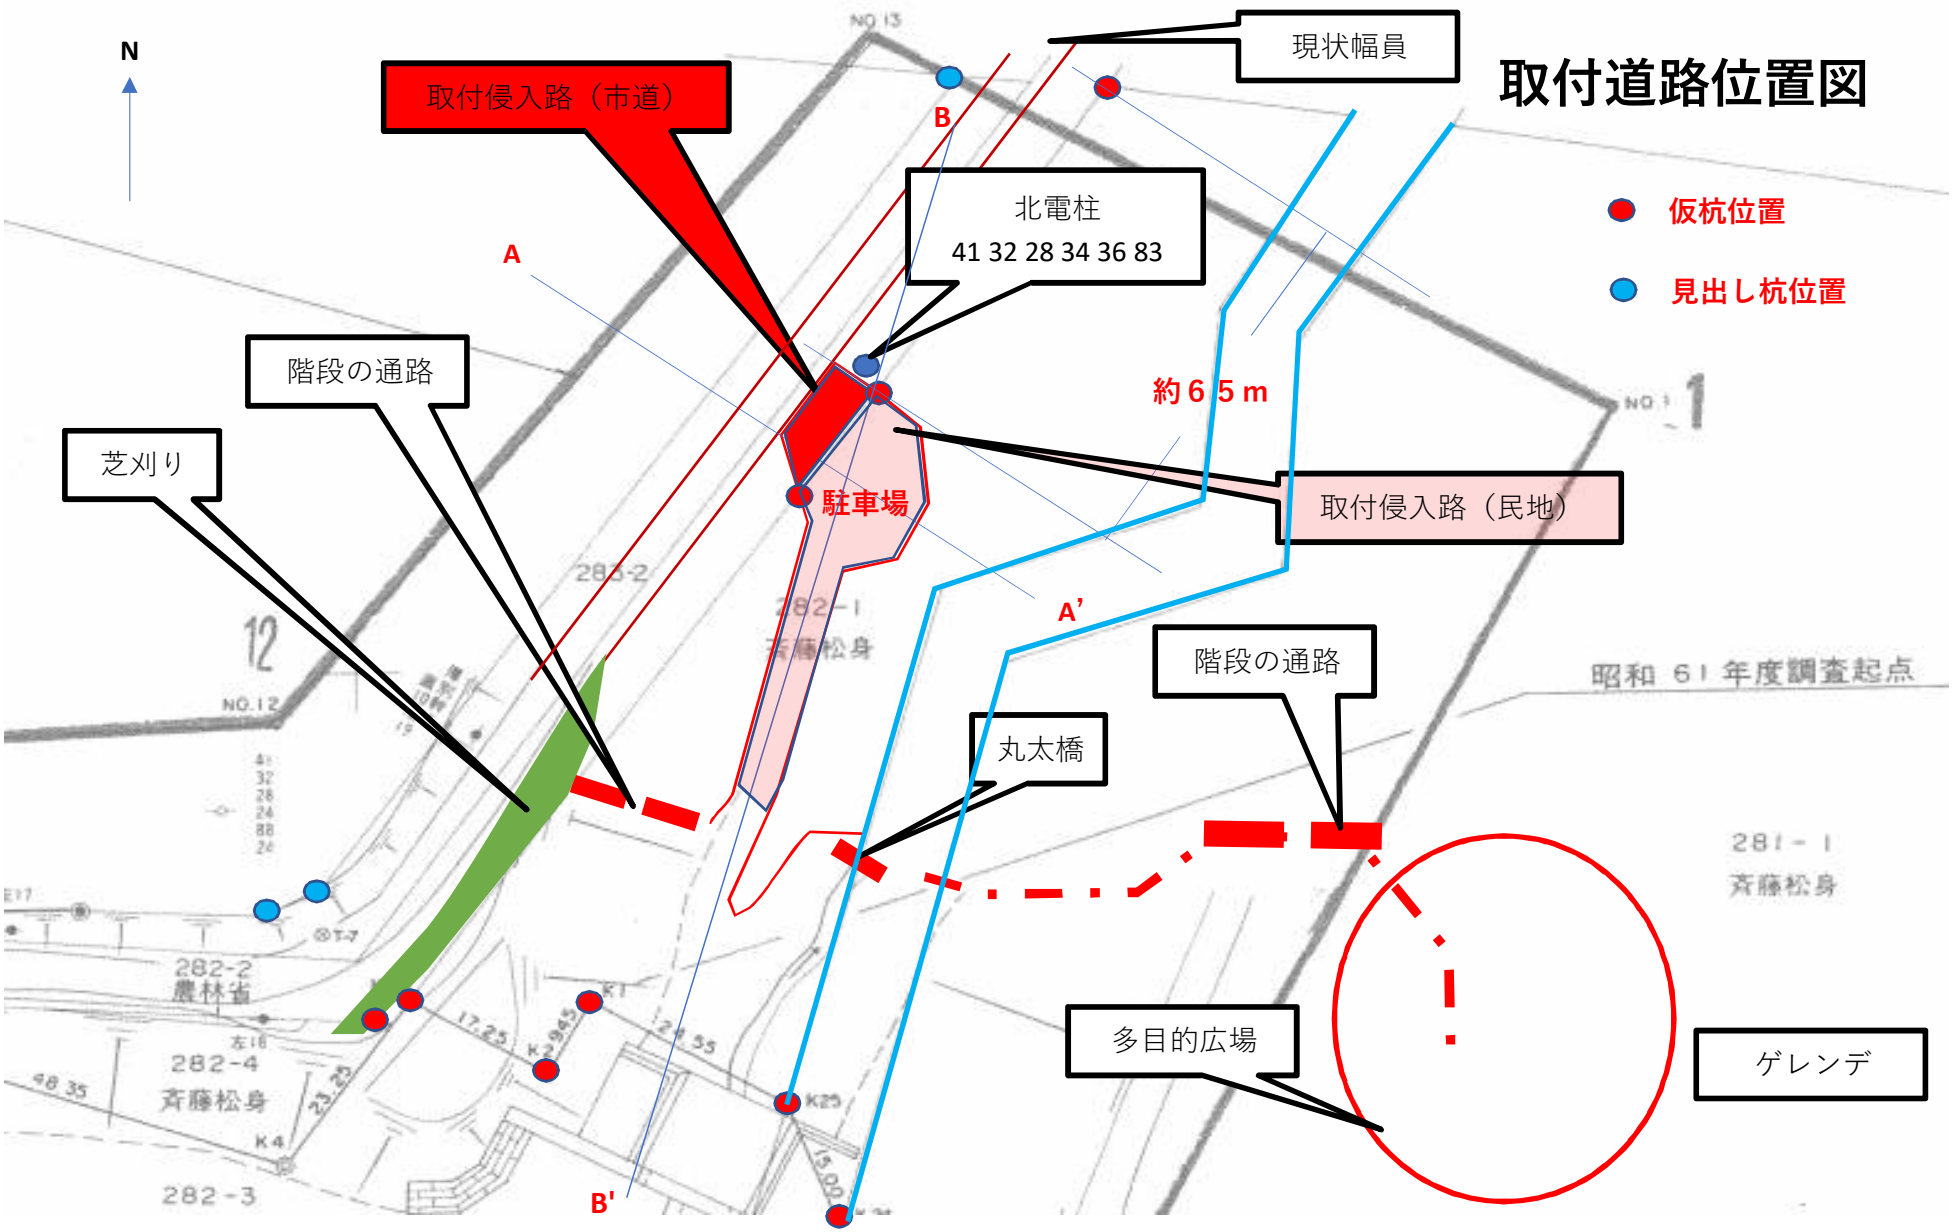
N
取付侵入路（市道）
現状幅員
仮杭位置
見出し杭位置
北電柱
41 32 28 34 36 83
A
B
A'
B'
約６５ｍ
駐車場
取付侵入路（民地）
階段の通路
芝刈り
丸太橋
多目的広場
ゲレンデ
昭和 61 年度調査起点
282-2
282-1
斉藤松身
282-4
斉藤松身
282-3
281-1
斉藤松身
NO.12
NO.13
NO.1