


大字泊村字系泊山の上

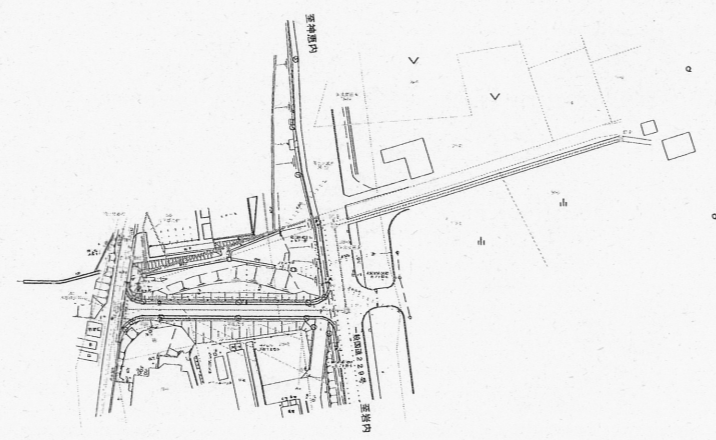

道路台帳図			
路線番号	第 62 号	縮尺	1:1,000
路線名	照岸山の上通線		
作業機関	和光技研株式会社	調査月日	平成24年 3月10日
審 査 員	平 成 年 月 日	審 査 員	
泊 村 役 場			

総延長	200.00	''	
重用延長	70.00	''	
実延長	130.00	''	
路線断面積	478.50	㎡	
車道部面積	343.50	㎡	
敷地面積		㎡	

設計年月日 平成24年 3月10日

測点	0+00	1+00	2+00	3+00	4+00	5+00
勾配						
地盤高						

凡 例	道路	境界	地籍	施設	地形	地物	その他
	道路	境界	地籍	施設	地形	地物	その他

ファイルを閉じる