

308194

地番 659-1, -2, -3, -4
土地の所在 襟川市音江町字向陽


主地所在
地積測量図

地図書入れ済

(1/2)

種類	既新の別	筆界点符号
石標	既設	
	新設	
コンクリート標	既設	
	新設	
	既設	
	新設	

都松地家屋調査士

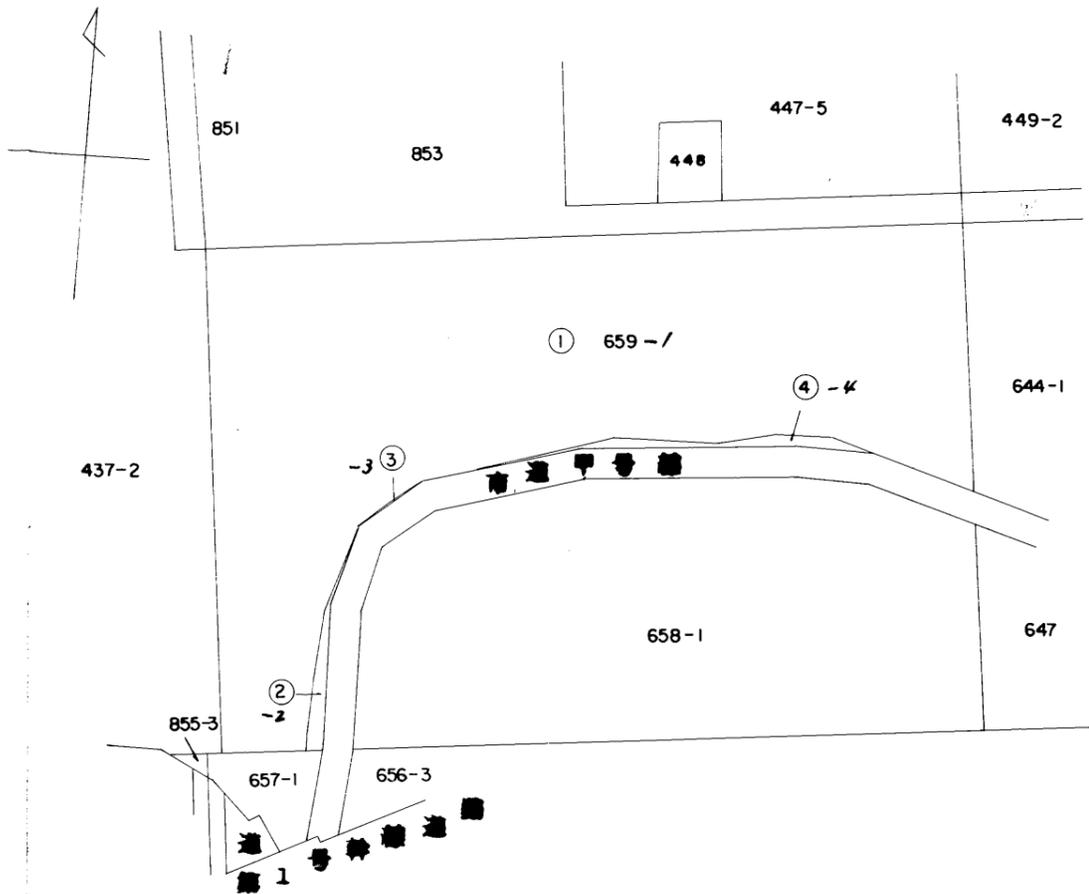

昭和54年12月7日

作製者 岩見沢市5条東11番地
土地家屋調査士 都松 (昭和54年1月20日作製)

申請人 農林水産省所管不動産登記嘱託官吏
北海道開発局札幌開発建設部長 奥弘治 縮尺 1/2000

(札幌土地家屋調査士会用紙)

308195


地番	659-1, -2~-4	土地所在	深川市香江町字南場
----	--------------	------	-----------

土地所在図
地積測量図

種類	既新の別	筆界点符号
石標	既設	
	新設	
コンクリート標	既設	
	新設	
	既設	
	新設	

②④ 拡大図 1:1000

③ 拡大図 1:500

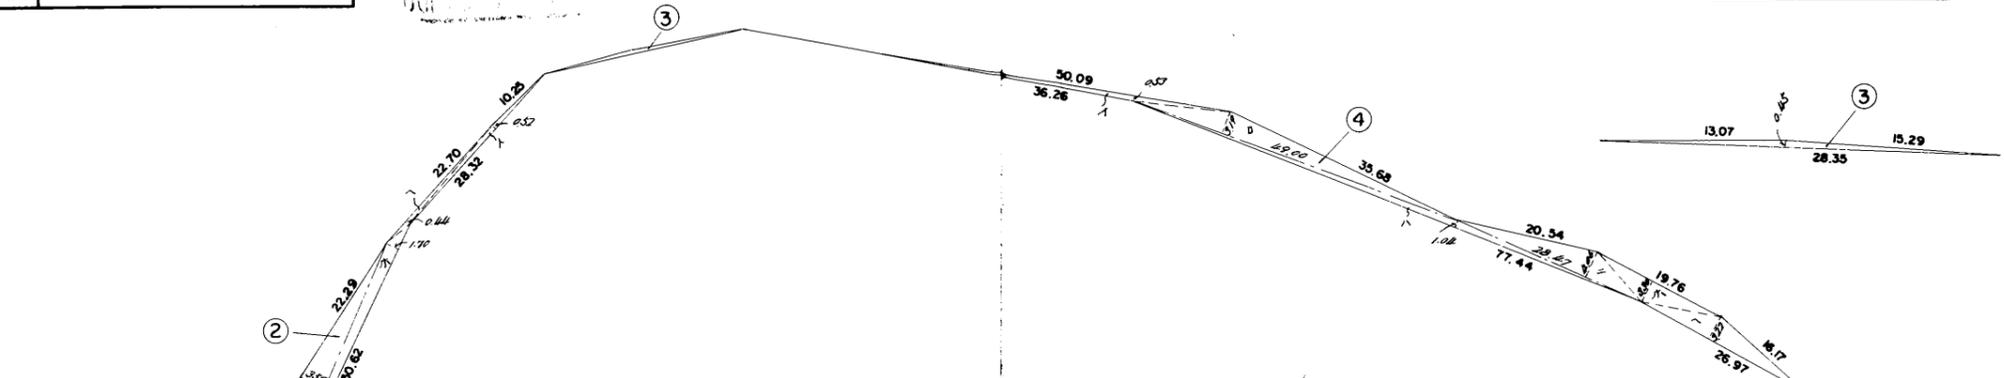

①	659-1	25780	-	482.32625	=	25297.67375	
②	659-2	イ	7.37	X	4.14 X 1/2	=	15.2559
		ロ	7.37	X	0.87 X 1/2	=	3.20595
		ハ	24.61	X	4.34 X 1/2	=	53.4037
		ニ	46.34	X	3.59 X 1/2	=	83.1803
		ホ	50.62	X	1.70 X 1/2	=	43.0270
		ヘ	22.70	X	0.44 X 1/2	=	4.9940
		ト	28.32	X	0.52 X 1/2	=	7.3632
						210.43005	
③	659-3	28.35	X	0.45 X 1/2	=	6.37875	
④	659-4	イ	50.09	X	0.53 X 1/2	=	13.27385
		ロ	49.00	X	3.19 X 1/2	=	78.1550
		ハ	77.44	X	1.04 X 1/2	=	40.2688
		ニ	28.47	X	4.06 X 1/2	=	57.7941
		ホ	19.76	X	3.30 X 1/2	=	32.6040
		ヘ	26.97	X	3.22 X 1/2	=	43.4217
						265.51745	
②+③+④		(210.43005 + 637875 + 265.51745)	=	482.32625			

作製者 岩見沢市5条東1丁目4番地
土地家屋調査士 都松 明 (昭和54年1月20日作製)

申請人 農林水産省所管不動産登記嘱託官吏
北海道開発局札幌開発建設部長 奥 弘 治 縮尺 1/

(札幌土地家屋調査士会用紙)

昭和五十四年十二月七日