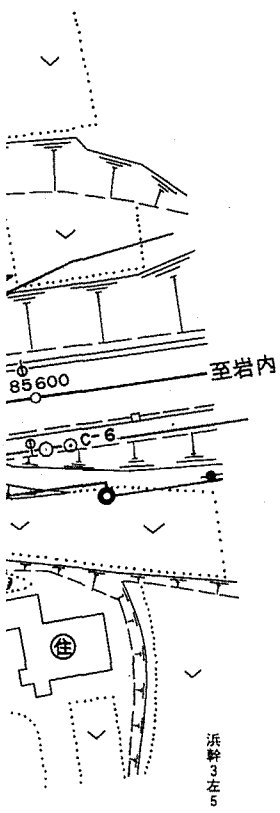

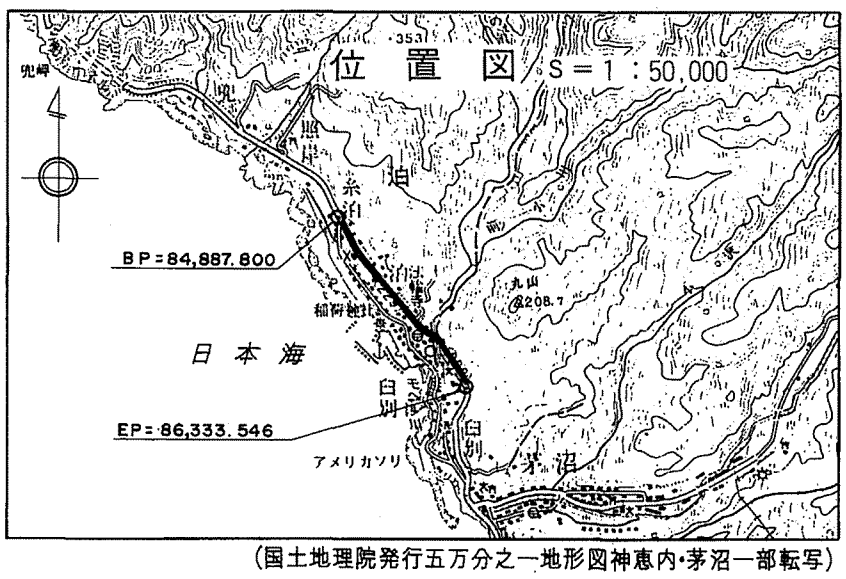

(国土地理院発行五万分之一地形図神恵内・茅沼一部転写)

凡例			
		Ⓓ	視線誘導標(デリネーター)
		Ⓢ	スノーポール誘導標
		〒	案内標識
		φ	規制標識
		↑	警戒標識
○	北電柱	φ	指示標識
●	NTT柱	Ⓜ	下水マンホール
⊖	共架柱	▭	雨水桝
⊖	有線柱	▬▬	グレーチング
○⊣	支柱	○-○-○	ガードケーブル
○→	支線	●	消火栓

工事作図	一葉の延長		図面番号	
		舗装		改良
	施行年月	年 月		年 月
	工事名			
	区間延長			
	請負者			
	監督員			
	検収者			
	縮尺			
道路台帳作図	一葉の延長	596.72m (719.657)	図面番号	2 - 1
	作図年月	平成 7 年 12 月	調査名	
	作図者	北海道測量事業協同組合 北海道調査測量株式会社	一般国道229号 泊村泊道路台帳図 補正測量外一連業務	
	監督員	総理府技官 眞野 榮 総理府技官 上島文夫		
	縮尺	1 : 1,000		
	検査	平成 7 年 12 月	小笠原厚生	
	審査	平成 7 年 12 月		